


MONTAŽA NOVOG PREGRADNOG ZIDA
OD GIPSA d=100mm
MONTAGE OF NEW DIVIDING GYPSUM
WALL 100mm THK.

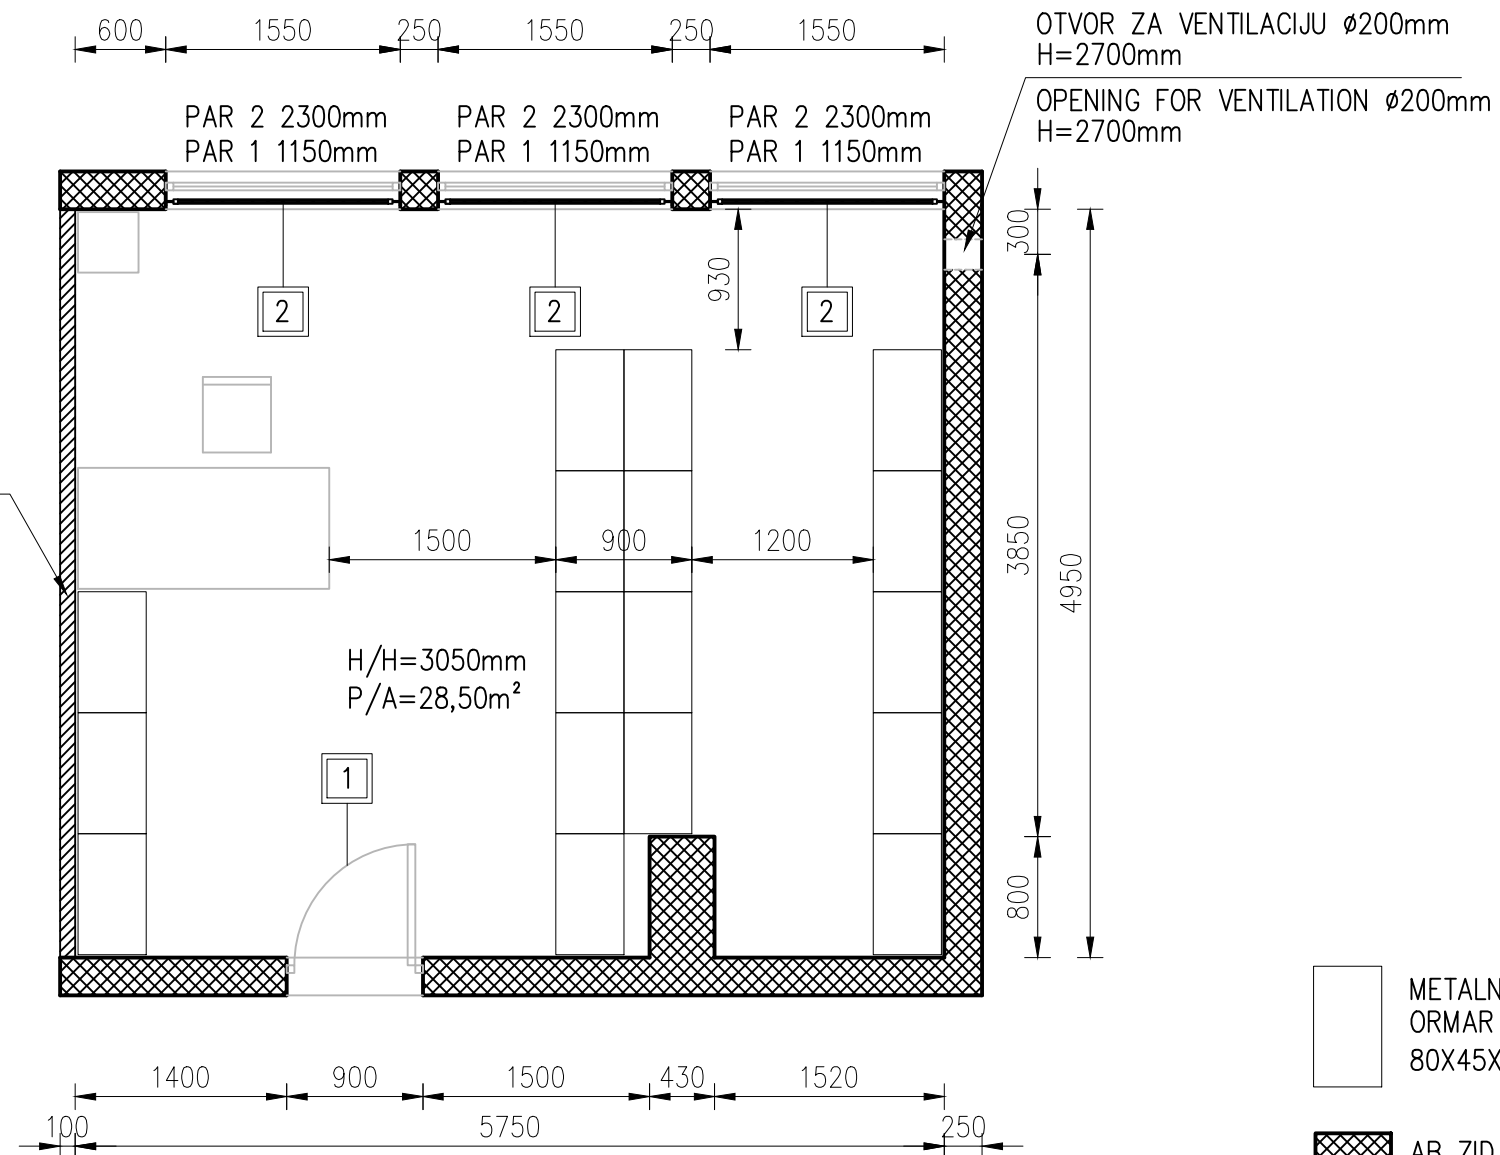

OSNOVA SUTERENA / BASEMENT PLAN

- METALNI DVOKRILNI
ORMAR ZA ORUŽJE
80X45X180 CM
- AB ZID / RC WALL
- ZID OD GIPSA / GYPSUM WALL
- OZNAKA ZA BRAVARIJU / IRONMONGERY MARK

REV.	OPIS	DATUM	PROJEKTOVAO	KONTROLISAO	ODOBRIO	ODOBRIO	PROJEKTOVAO	Dragana Đorđević I.br.300 L7875 04	UGOVOR BROJ:	INV./OBJ.:	NAZIV:
							OBRADIO	D.Jurić	C-044-EN-17 A1	UNDP	TEHNIČKA SPECIFIKACIJA
							KONTROLISAO	J.Terzić	DATUM: 01.2018.	PS ČUKARICA	PROSTORIJA ZA ČUVANJE NAORUŽANJA OSNOVA SUTERENA / BASEMENT PLAN
							ODOBRIO	Ž.Vasiljević	RAZMERA: 1:50	ENERGOPROJEKT ENTEL a.d.	CRTEŽ BROJ: T18002-G001
							ODOBRIO	M.Lazić	REDNI BROJ:		LIST 01 OD 01 REV. 0